

Almirante

Viviendas en régimen de cooperativa

VIVIENDA 1. BAJO A



Planta:

Baja.

Fachada a:

Calle Almirante Manuel de Vierna.

Superficie útil:


83,02 m².

Superficie construida:

97,44 m².

Precio:

205.000,00 €

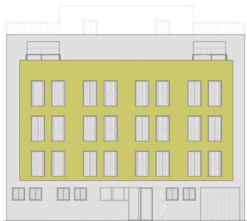

Almirante

Viviendas en régimen de cooperativa

VIVIENDA 1. BAJO A



Planta:
Fachada a:


Baja.
Patio.

VIVIENDA 1. BAJO A


PLANTA BAJA

E: 1/100

* NOTA: ESTOS PLANOS TIENEN CARÁCTER ORIENTATIVO Y ESTÁN SUJETOS A CAMBIOS O MODIFICACIONES DURANTE LA REDACCIÓN DEL PROYECTO DE EJECUCIÓN AL INCORPORAR INSTALACIONES Y ESTRUCTURA, POR LO QUE CARECEN DE VALOR CONTRACTUAL.

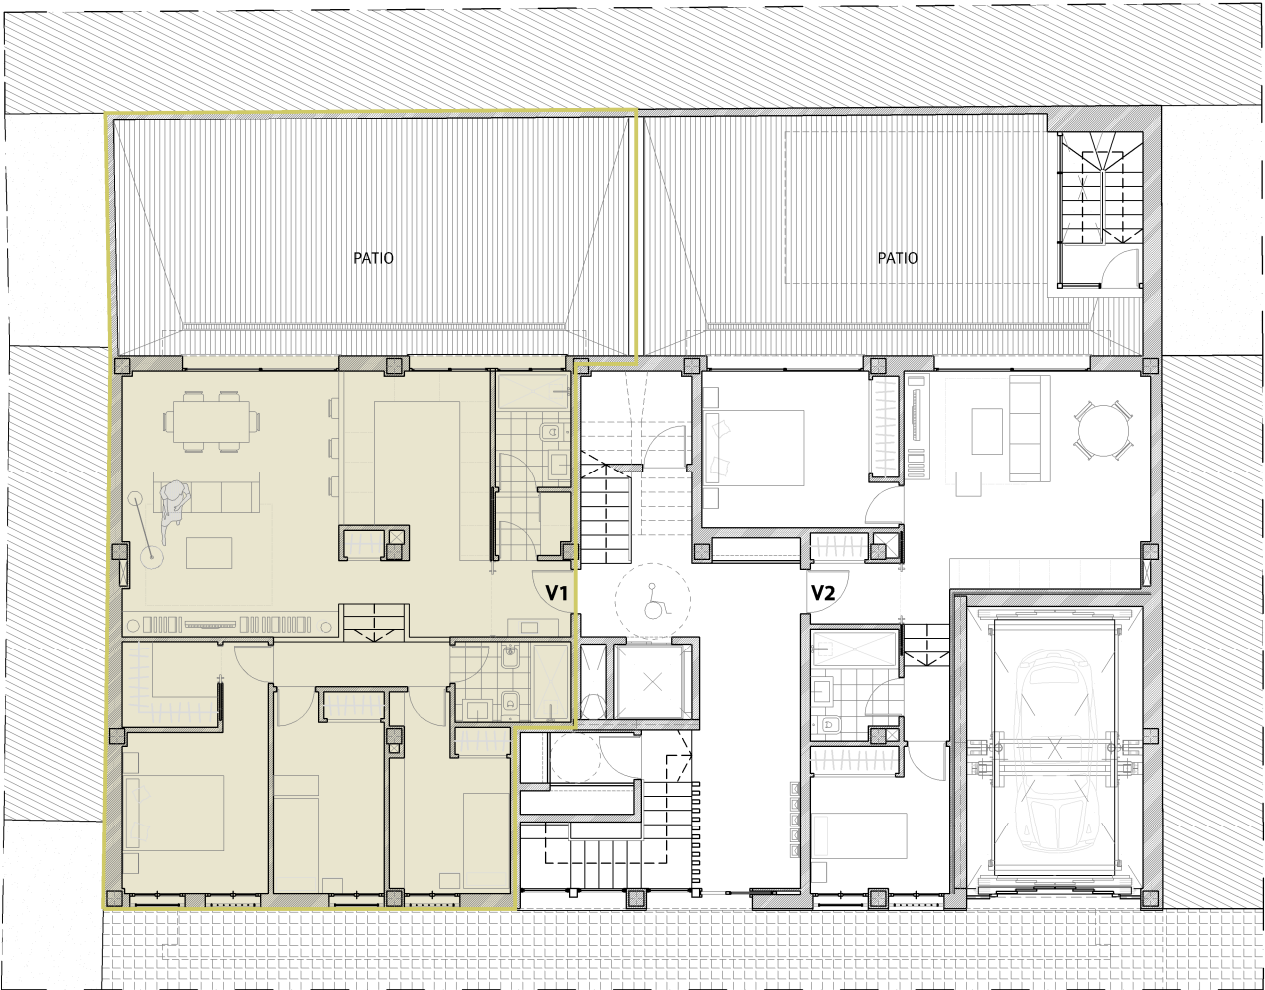

CALLE ALMIRANTE MANUEL DE VIERNA

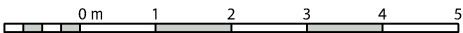


VIVIENDA 1. BAJO A


ACOTADO

E: 1/75

* NOTA: ESTOS PLANOS TIENEN CARÁCTER ORIENTATIVO Y ESTÁN SUJETOS A CAMBIOS O MODIFICACIONES DURANTE LA REDACCIÓN DEL PROYECTO DE EJECUCIÓN AL INCORPORAR INSTALACIONES Y ESTRUCTURA, POR LO QUE CARECEN DE VALOR CONTRACTUAL.

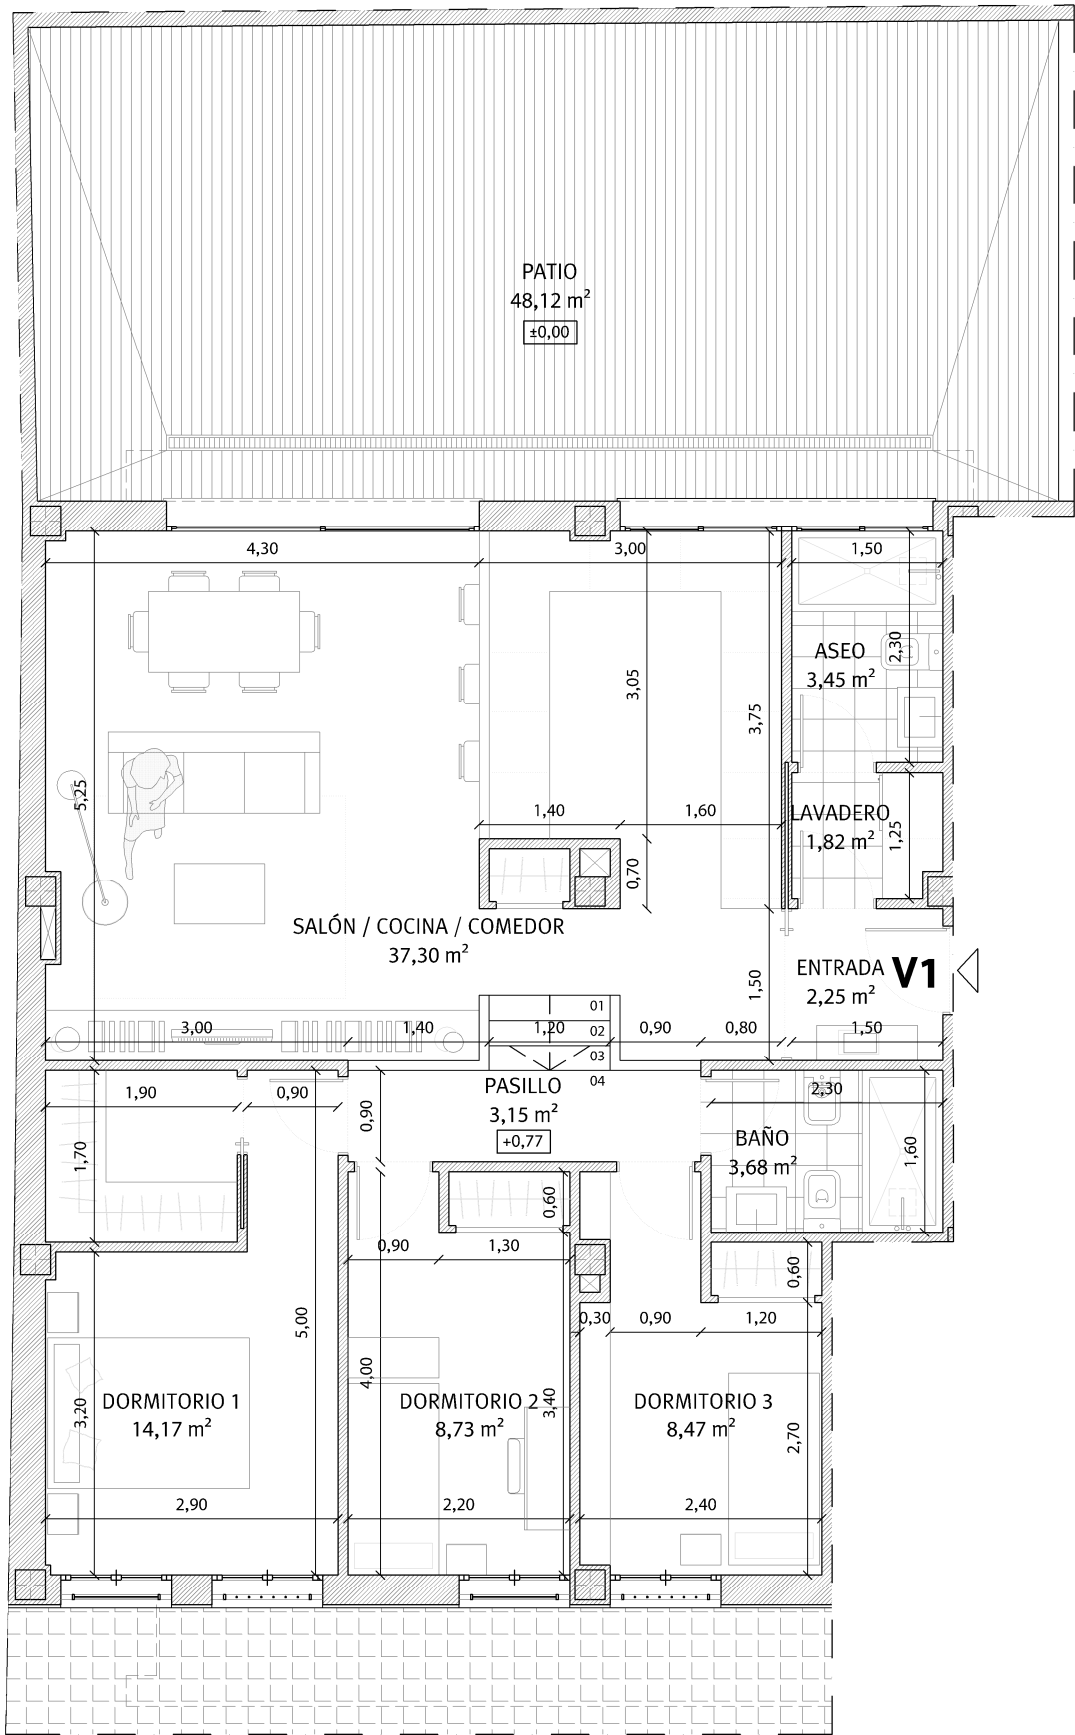

CALLE ALMIRANTE MANUEL DE VIERNA

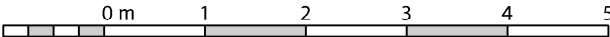

VIVIENDA 1. BAJO A


INFOGRAFÍA


E: 1/75

* NOTA: ESTOS PLANOS TIENEN CARÁCTER ORIENTATIVO Y ESTÁN SUJETOS A CAMBIOS O MODIFICACIONES DURANTE LA REDACCIÓN DEL PROYECTO DE EJECUCIÓN AL INCORPORAR INSTALACIONES Y ESTRUCTURA, POR LO QUE CARECEN DE VALOR CONTRACTUAL..



CALLE ALMIRANTE MANUEL DE VIERNA

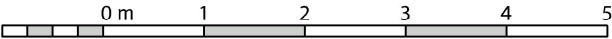

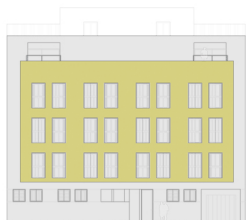

Almirante

Viviendas en régimen de cooperativa

Promoción: Almirante S. Coop. And.

Inmueble a adjudicar: Vivienda Bajo A

I. PRECIO DEL INMUEBLE	TOTALES
1. Coste de Adjudicación:	
Precio del Inmueble	205.000,00 €
2. Impuestos:	
Impuesto sobre el Valor Añadido (10%)	20.500,00 €
Actos Jurídicos Documentados (1,5%)	3.075,00 €
3. Estimación del resto de gastos:	
Honorarios de Notaría(*)	717,50 €
Gastos Registro de la Propiedad (*)	512,50 €
Gastos de tramitación	150,00 €
Otros gastos	
COSTES TOTALES ESTIMADOS	229.955,00 €

II. FORMA DE PAGO	TOTALES
1. Al incorporarse a la Cooperativa	
Capital Social:	150,00 €
Entrada: 30% del precio total (IVA incluido)	67.650,00 €
2. Opciones de Pago	
Opción A: Plan de Pagos sin financiación	
Dieciocho cuotas mensuales de:	8.769,44 €
Gastos en escrituración: (*)	4.455,00 €
Opción B: Plan de pagos con financiación	
Dieciocho cuotas mensuales de:	438,47 €
Subrogación en escrituración:	149.957,50 €
Gastos en Escrituración: (*)	4.455,00 €
Gastos derivados de la subrogación: (*)	2.249,36 €

La información facilitada en el presente documento tiene carácter meramente informativo.
El plan de pagos calculado siempre estará supeditado a su aprobación por la Asamblea General.

*: Gastos estimados, sujetos a variaciones.