



# Almirante

Viviendas en régimen de cooperativa

## VIVIENDA 8. ÁTICO B

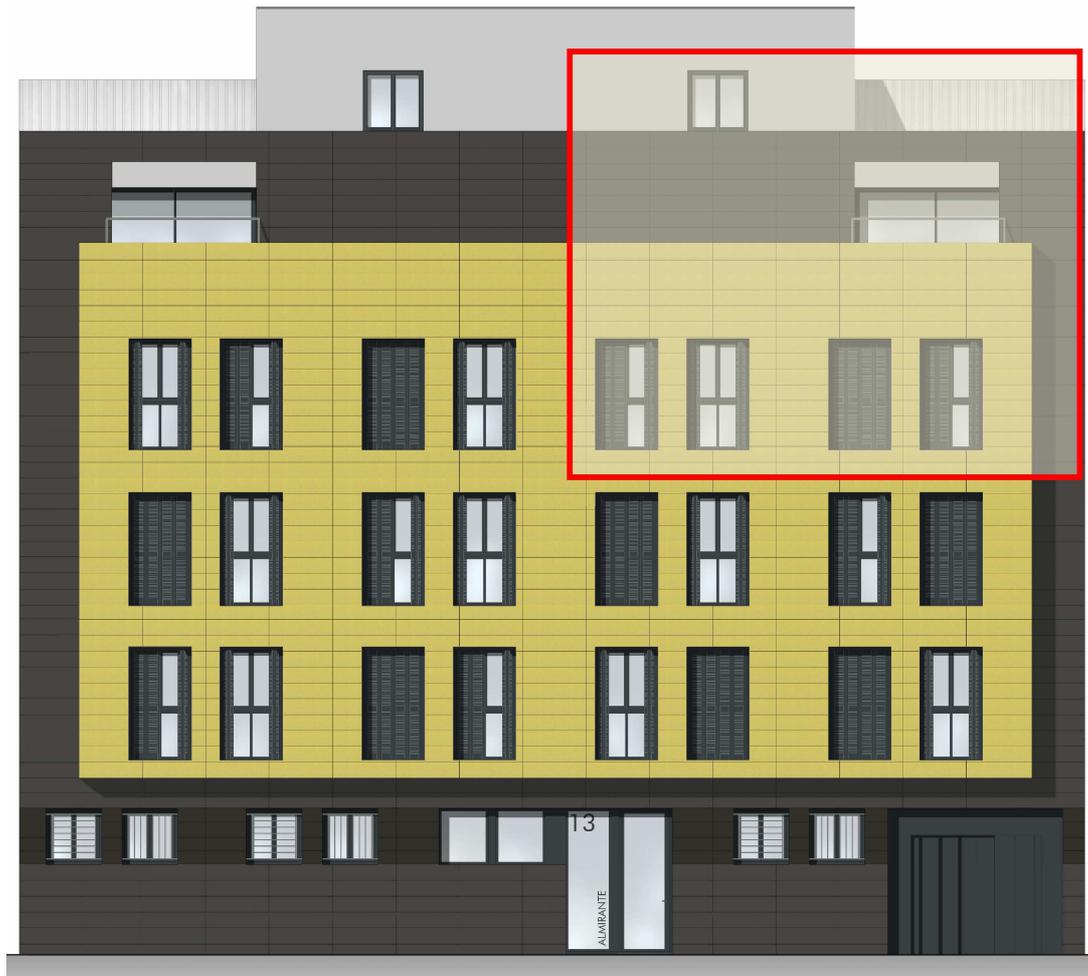


Planta:	<b>Ático.</b>
Fachada a:	<b>Calle Almirante Manuel de Vierna.</b>
Superficie útil:	<b>155,36 m<sup>2</sup>.</b>
Superficie construida:	<b>185,20 m<sup>2</sup>.</b>
Precio:	<b>580.000,00 €</b>

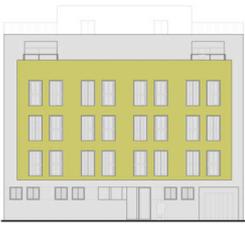

# Almirante

Viviendas en régimen de cooperativa

## VIVIENDA 8. ÁTICO B

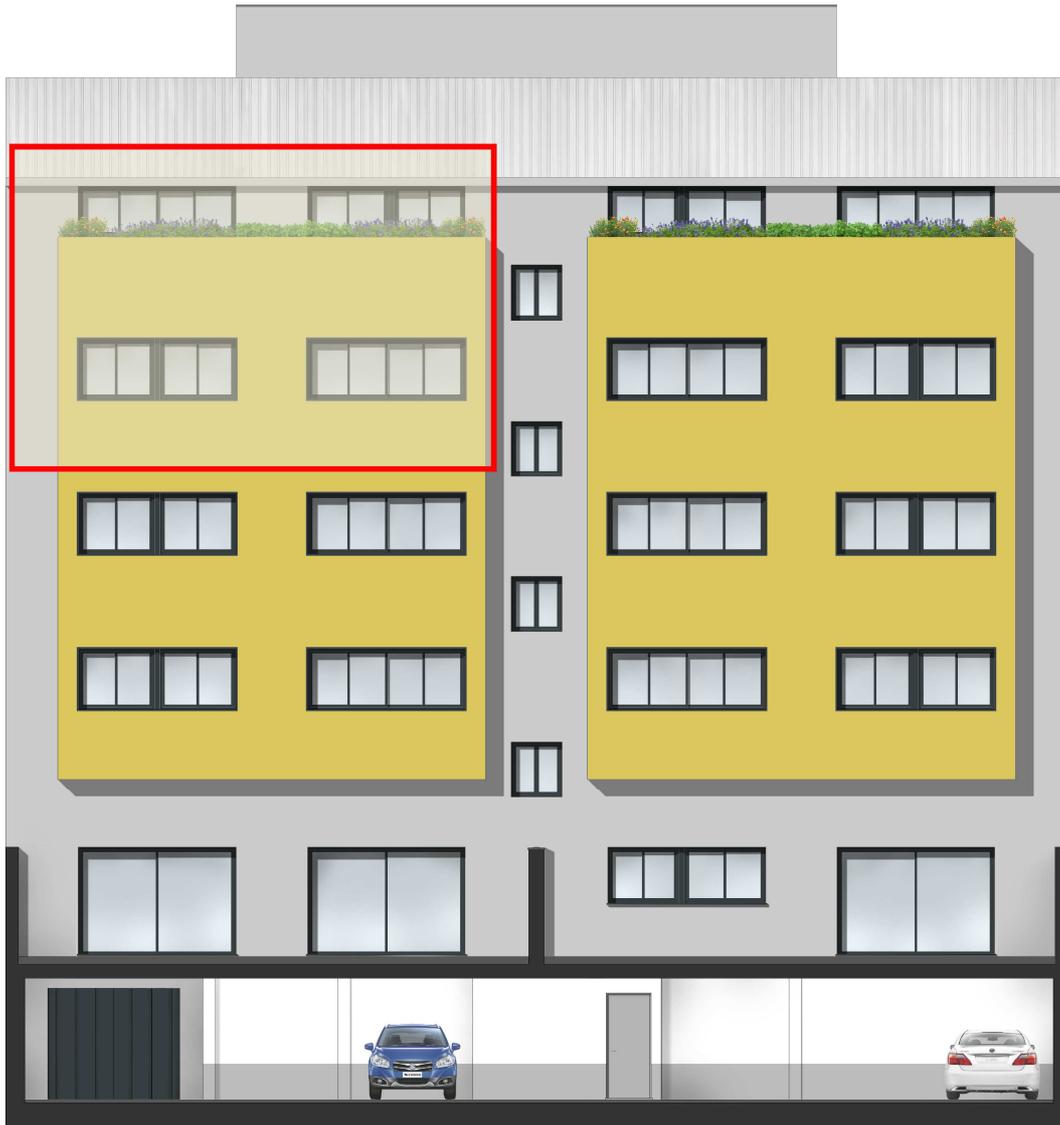

Planta:  
Fachada a:


Ático.  
Patio.

# VIVIENDA 8. ÁTICO B


PLANTA CASTILLETE.

E: 1/100

\* NOTA: ESTOS PLANOS TIENEN CARÁCTER ORIENTATIVO Y ESTÁN SUJETOS A CAMBIOS O MODIFICACIONES DURANTE LA REDACCIÓN DEL PROYECTO DE EJECUCIÓN AL INCORPORAR INSTALACIONES Y ESTRUCTURA, POR LO QUE CARECEN DE VALOR CONTRACTUAL.

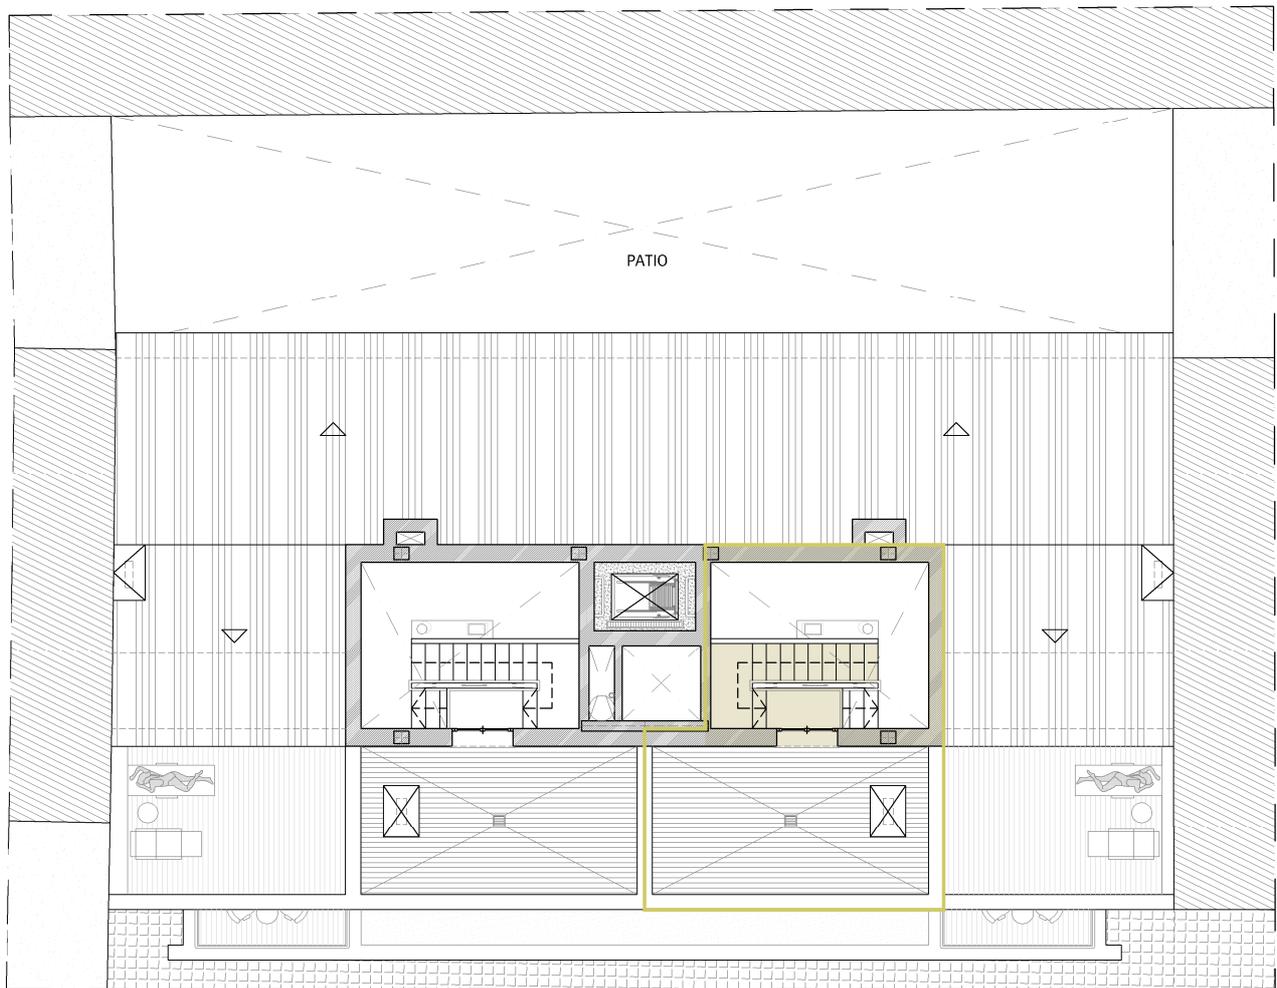

CALLE ALMIRANTE MANUEL DE VIERNA

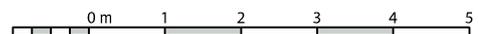


# VIVIENDA 8. ÁTICO B


ENTREPLANTA.

E: 1/100

\* NOTA: ESTOS PLANOS TIENEN CARÁCTER ORIENTATIVO Y ESTÁN SUJETOS A CAMBIOS O MODIFICACIONES DURANTE LA REDACCIÓN DEL PROYECTO DE EJECUCIÓN AL INCORPORAR INSTALACIONES Y ESTRUCTURA, POR LO QUE CARECEN DE VALOR CONTRACTUAL.

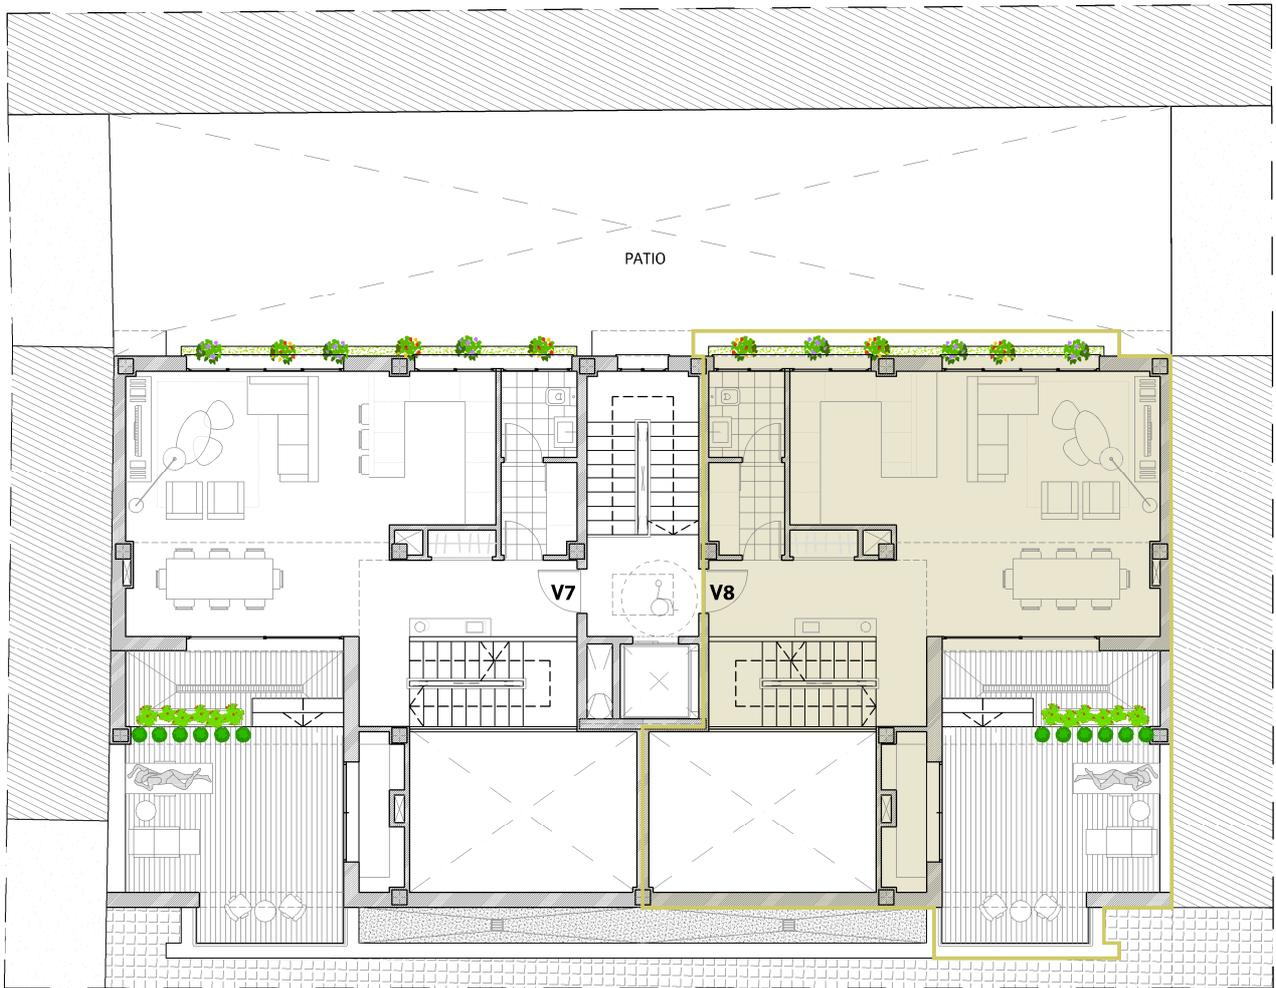

CALLE ALMIRANTE MANUEL DE VIERNA

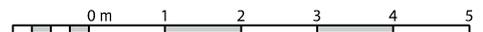


# VIVIENDA 8. ÁTICO B


PLANTA TERCERA.

E: 1/100

\* NOTA: ESTOS PLANOS TIENEN CARÁCTER ORIENTATIVO Y ESTÁN SUJETOS A CAMBIOS O MODIFICACIONES DURANTE LA REDACCIÓN DEL PROYECTO DE EJECUCIÓN AL INCORPORAR INSTALACIONES Y ESTRUCTURA, POR LO QUE CARECEN DE VALOR CONTRACTUAL.

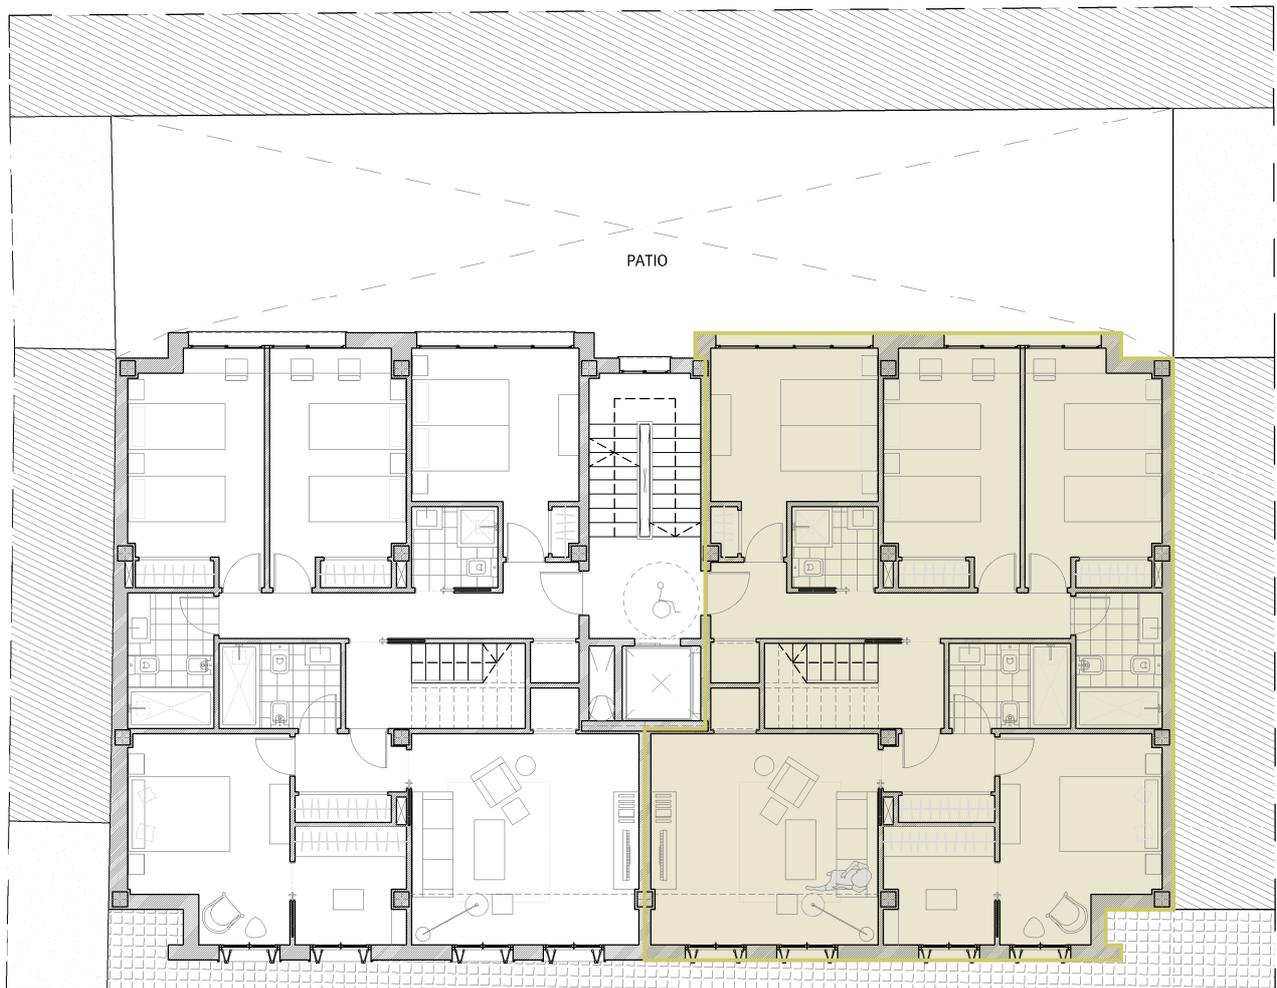

CALLE ALMIRANTE MANUEL DE VIERNA

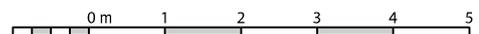


# VIVIENDA 8. ÁTICO B


ACOTADO PLANTA CASTILLETE.

E: 1/75

\* NOTA: ESTOS PLANOS TIENEN CARÁCTER ORIENTATIVO Y ESTÁN SUJETOS A CAMBIOS O MODIFICACIONES DURANTE LA REDACCIÓN DEL PROYECTO DE EJECUCIÓN AL INCORPORAR INSTALACIONES Y ESTRUCTURA, POR LO QUE CARECEN DE VALOR CONTRACTUAL.

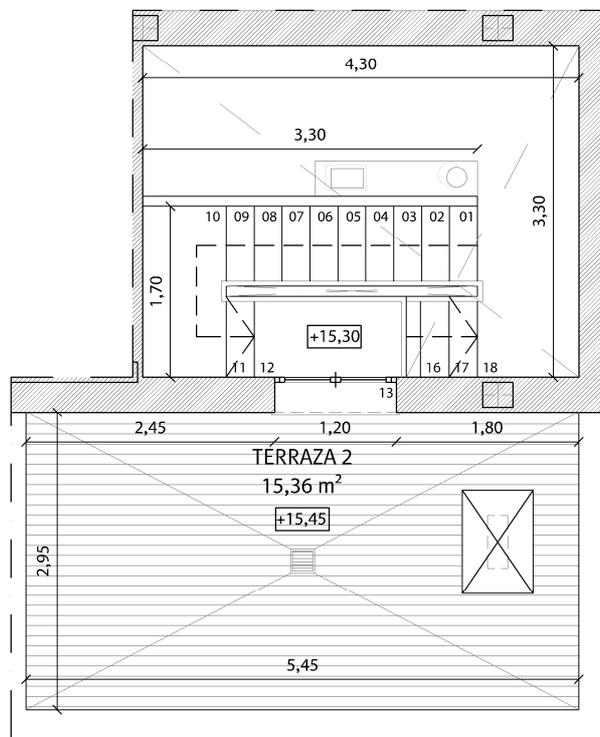

CALLE ALMIRANTE MANUEL DE VIERNA

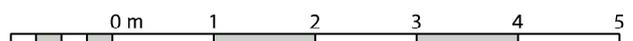




# VIVIENDA 8. ÁTICO B

## ACOTADO PLANTA TERCERA.

E: 1/75

\* NOTA: ESTOS PLANOS TIENEN CARÁCTER ORIENTATIVO Y ESTÁN SUJETOS A CAMBIOS O MODIFICACIONES DURANTE LA REDACCIÓN DEL PROYECTO DE EJECUCIÓN AL INCORPORAR INSTALACIONES Y ESTRUCTURA, POR LO QUE CARECEN DE VALOR CONTRACTUAL.

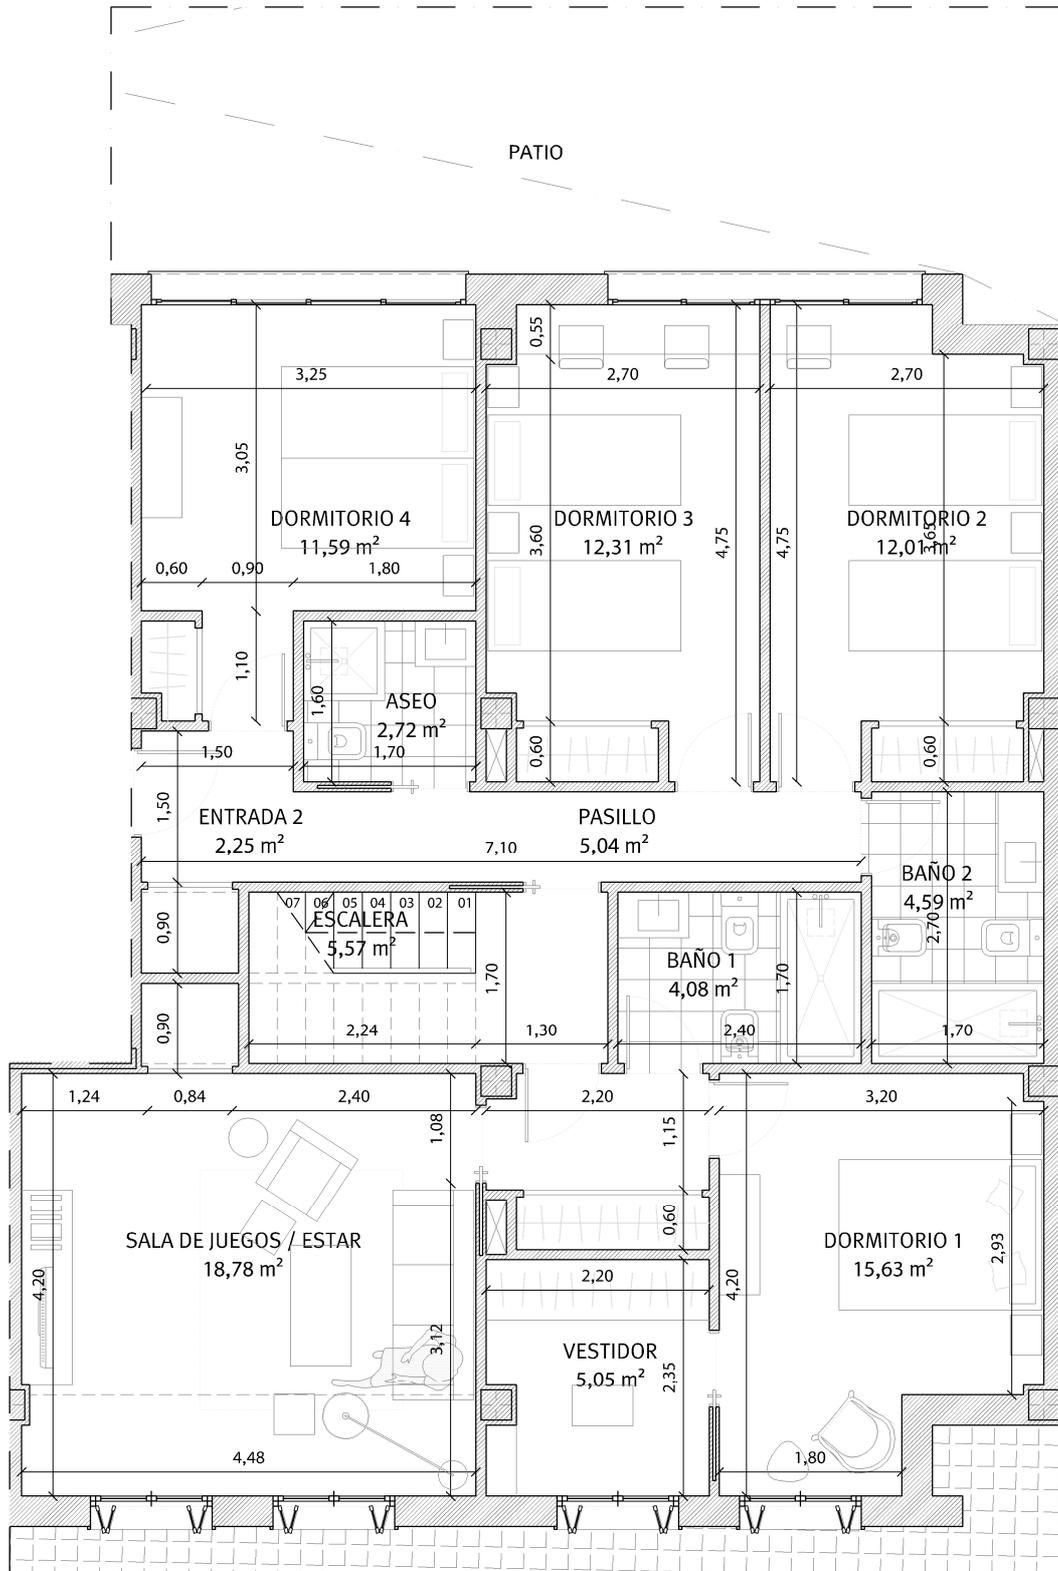

CALLE ALMIRANTE MANUEL DE VIERNA



# VIVIENDA 8. ÁTICO B

INFOGRAFÍA PLANTA CASTILLETE.

E: 1/75

\* NOTA: ESTOS PLANOS TIENEN CARÁCTER ORIENTATIVO Y ESTÁN SUJETOS A CAMBIOS O MODIFICACIONES DURANTE LA REDACCIÓN DEL PROYECTO DE EJECUCIÓN AL INCORPORAR INSTALACIONES Y ESTRUCTURA, POR LO QUE CARECEN DE VALOR CONTRACTUAL.



CALLE ALMIRANTE MANUEL DE VIERNA



# VIVIENDA 8. ÁTICO B

## INFOGRAFÍA ENTREPLANTA.

E: 1/75

\* NOTA: ESTOS PLANOS TIENEN CARÁCTER ORIENTATIVO Y ESTÁN SUJETOS A CAMBIOS O MODIFICACIONES DURANTE LA REDACCIÓN DEL PROYECTO DE EJECUCIÓN AL INCORPORAR INSTALACIONES Y ESTRUCTURA, POR LO QUE CARECEN DE VALOR CONTRACTUAL.



CALLE ALMIRANTE MANUEL DE VIERNA



# VIVIENDA 8. ÁTICO B


## INFOGRAFÍA PLANTA TERCERA.

E: 1/75

\* NOTA: ESTOS PLANOS TIENEN CARÁCTER ORIENTATIVO Y ESTÁN SUJETOS A CAMBIOS O MODIFICACIONES DURANTE LA REDACCIÓN DEL PROYECTO DE EJECUCIÓN AL INCORPORAR INSTALACIONES Y ESTRUCTURA, POR LO QUE CARECEN DE VALOR CONTRACTUAL.



CALLE ALMIRANTE MANUEL DE VIERNA

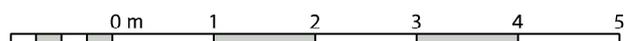



# Almirante

Viviendas en régimen de cooperativa

**Promoción:** Almirante S. Coop. And.

**Inmueble a adjudicar:** Vivienda Ático B

<b>I. PRECIO DEL INMUEBLE</b>	<b>TOTALES</b>
<b>1. Coste de Adjudicación:</b>	
Precio del Inmueble	580.000,00 €
<b>2. Impuestos:</b>	
Impuesto sobre el Valor Añadido (10%)	58.000,00 €
Actos Jurídicos Documentados (1,5%)	8.700,00 €
<b>3. Estimación del resto de gastos:</b>	
Honorarios de Notaría(*)	2.030,00 €
Gastos Registro de la Propiedad (*)	1.450,00 €
Gastos de tramitación	150,00 €
Otros gastos	
<b>COSTES TOTALES ESTIMADOS</b>	<b>650.330,00 €</b>

<b>II. FORMA DE PAGO</b>	<b>TOTALES</b>
<b>1. Al incorporarse a la Cooperativa</b>	
Capital Social:	150,00 €
Entrada: 30% del precio total (IVA incluido)	191.400,00 €
<b>2. Opciones de Pago</b>	
<b>Opción A: Plan de Pagos sin financiación</b>	
Dieciocho cuotas mensuales de:	24.811,11 €
Gastos en escrituración: (*)	12.330,00 €
<b>Opción B: Plan de pagos con financiación</b>	
Dieciocho cuotas mensuales de:	1.240,56 €
Subrogación en escrituración:	424.270,00 €
Gastos en Escrituración: (*)	12.330,00 €
Gastos derivados de la subrogación: (*)	6.364,05 €

La información facilitada en el presente documento tiene carácter meramente informativo.  
El plan de pagos calculado siempre estará supeditado a su aprobación por la Asamblea General.

\*: Gastos estimados, sujetos a variaciones.